

Stäfa Geren

— Zeitloser Lebensraum —



Untergeschoss



Mst. 1:200 1m 5m

Stäfa Geren

Zeitloser Lebensraum



Wohnung 01 Erdgeschoss

3,5-Zimmerwohnung	
Nettowoohnfläche	96.4 m ²
Sitzplatz	24.1 m ²
Keller 1	10.7 m ²
Abstellraum Aussen	4.9 m ²

Mst. 1100 1m 5m



Stäfa Geren

Zeitloser Lebensraum



Wohnung 02 Erdgeschoss

3,5-Zimmerwohnung	
Nettowoohnfläche	104.3 m ²
Sitzplatz gedeckt Südseite	28.6 m ²
Sitzplatz Westseite	51.5 m ²
Keller 2	10.3 m ²
Abstellraum Aussen	4.9 m ²

Mst. 1100 1m 5m

Stäfa Geren

Zeitloser Lebensraum



Wohnung 03 Obergeschoss

3,5-Zimmerwohnung	
Nettowoohnfläche	96.3 m ²
Terrasse	16.4 m ²
Keller 3	10.3 m ²
Abstellraum Aussen	4.8 m ²

Mst. 1:100 1m 5m



Stäfa Geren

Zeitloser Lebensraum



Wohnung 04 Obergeschoss

3,5-Zimmerwohnung

Nettowoohnfläche: 104.1 m²

Terrasse 19.1 m²

Keller 4 12.8 m²

Abstellraum Aussen 4.8 m²


Mst. 1100 1m 5m



Stäfa Geren


Zeitloser Lebensraum

Untergeschoss

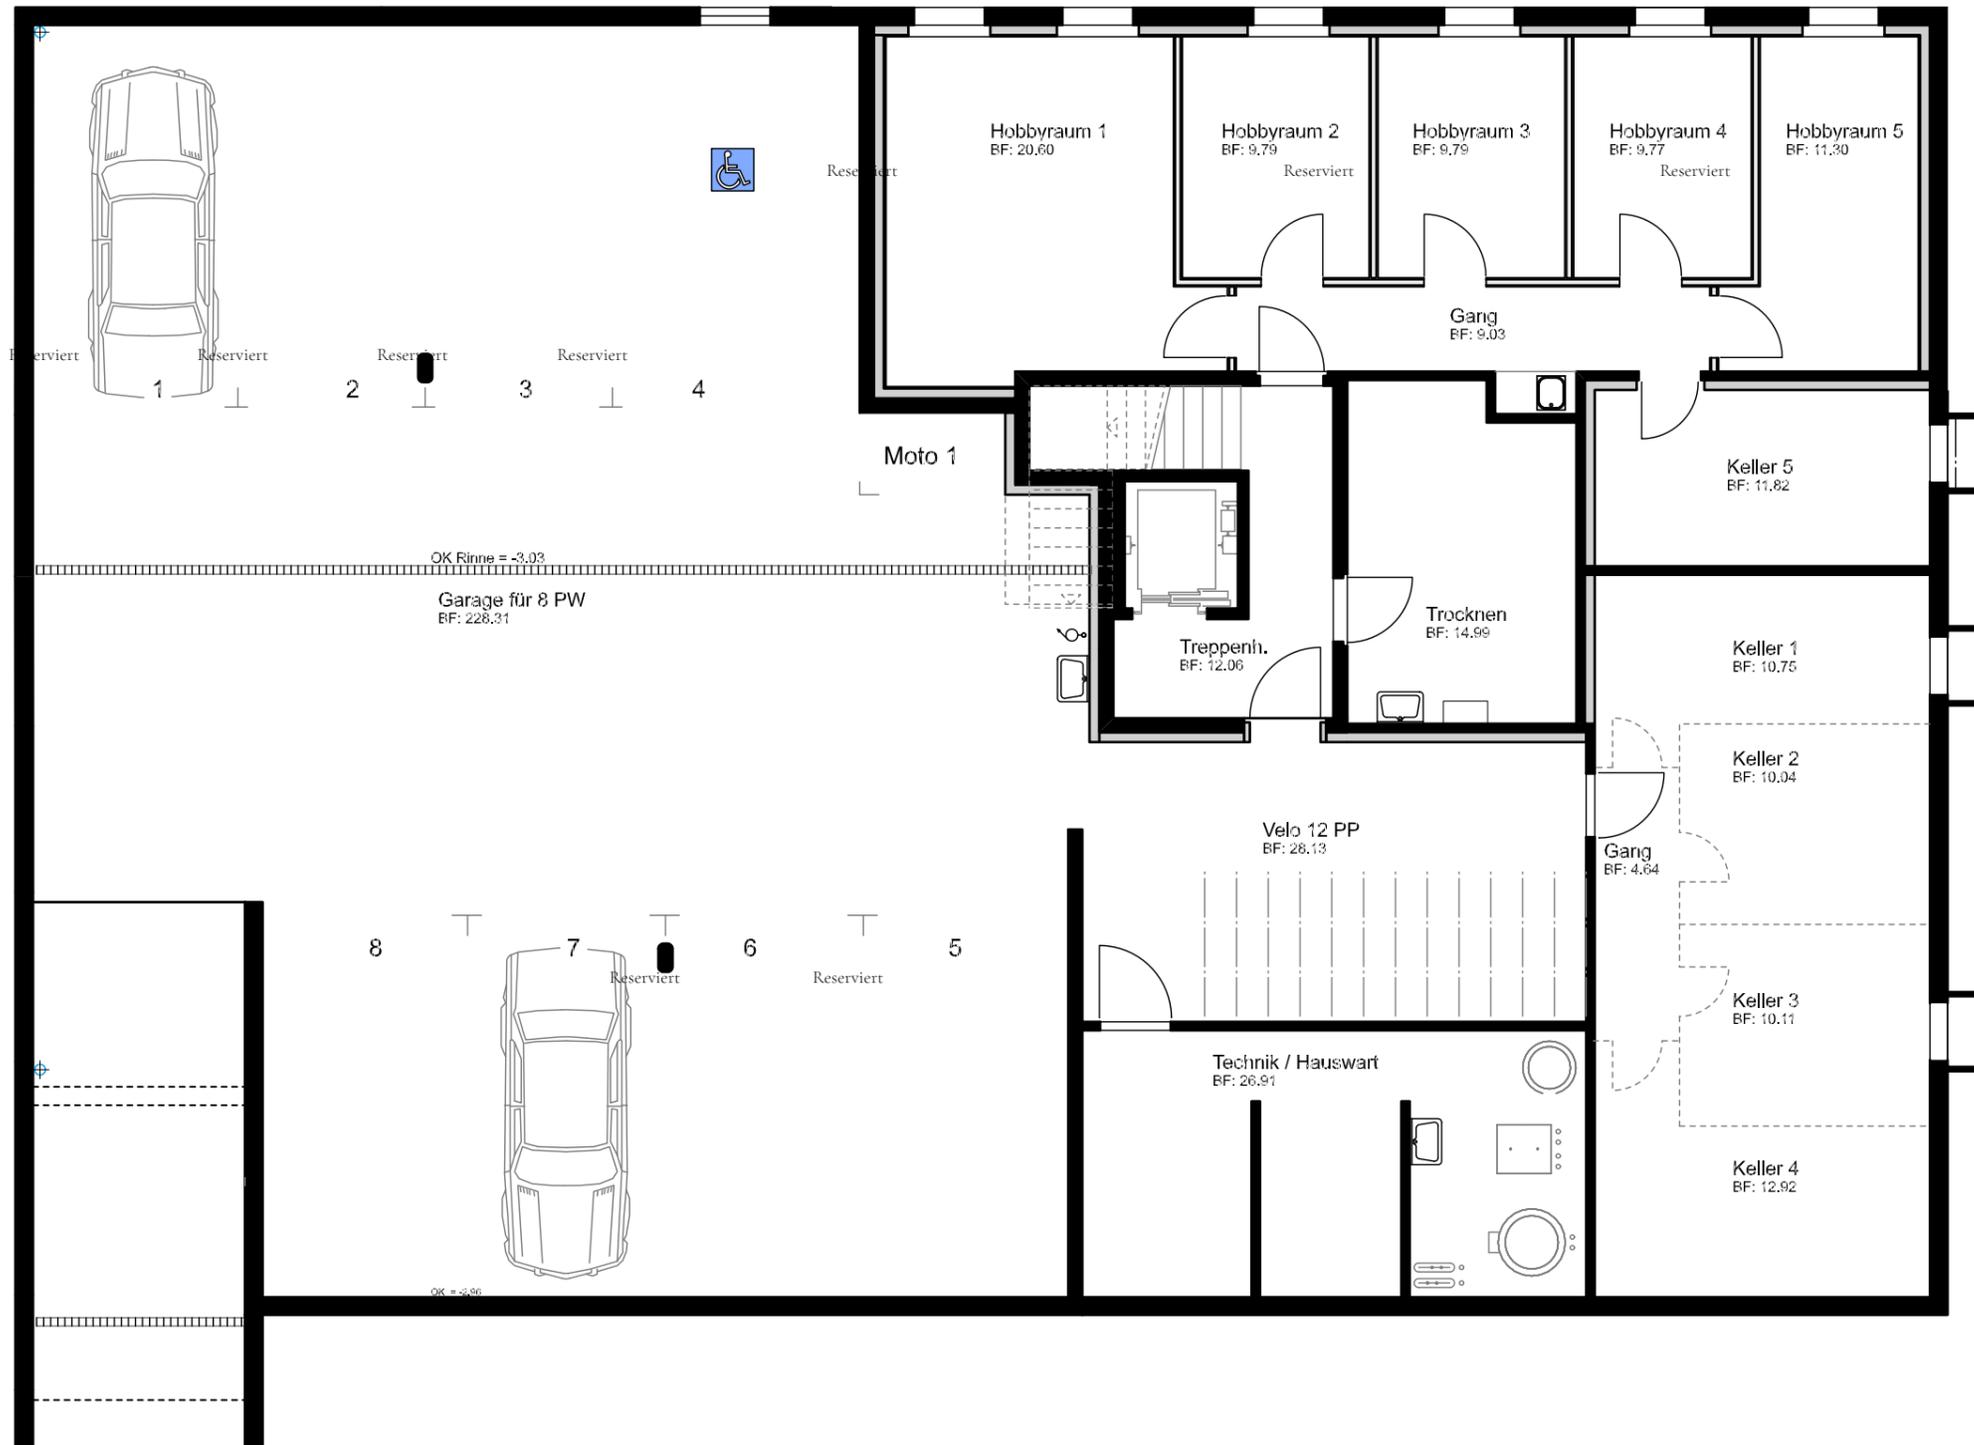

Stäfa Geren

Zeitloser Lebensraum

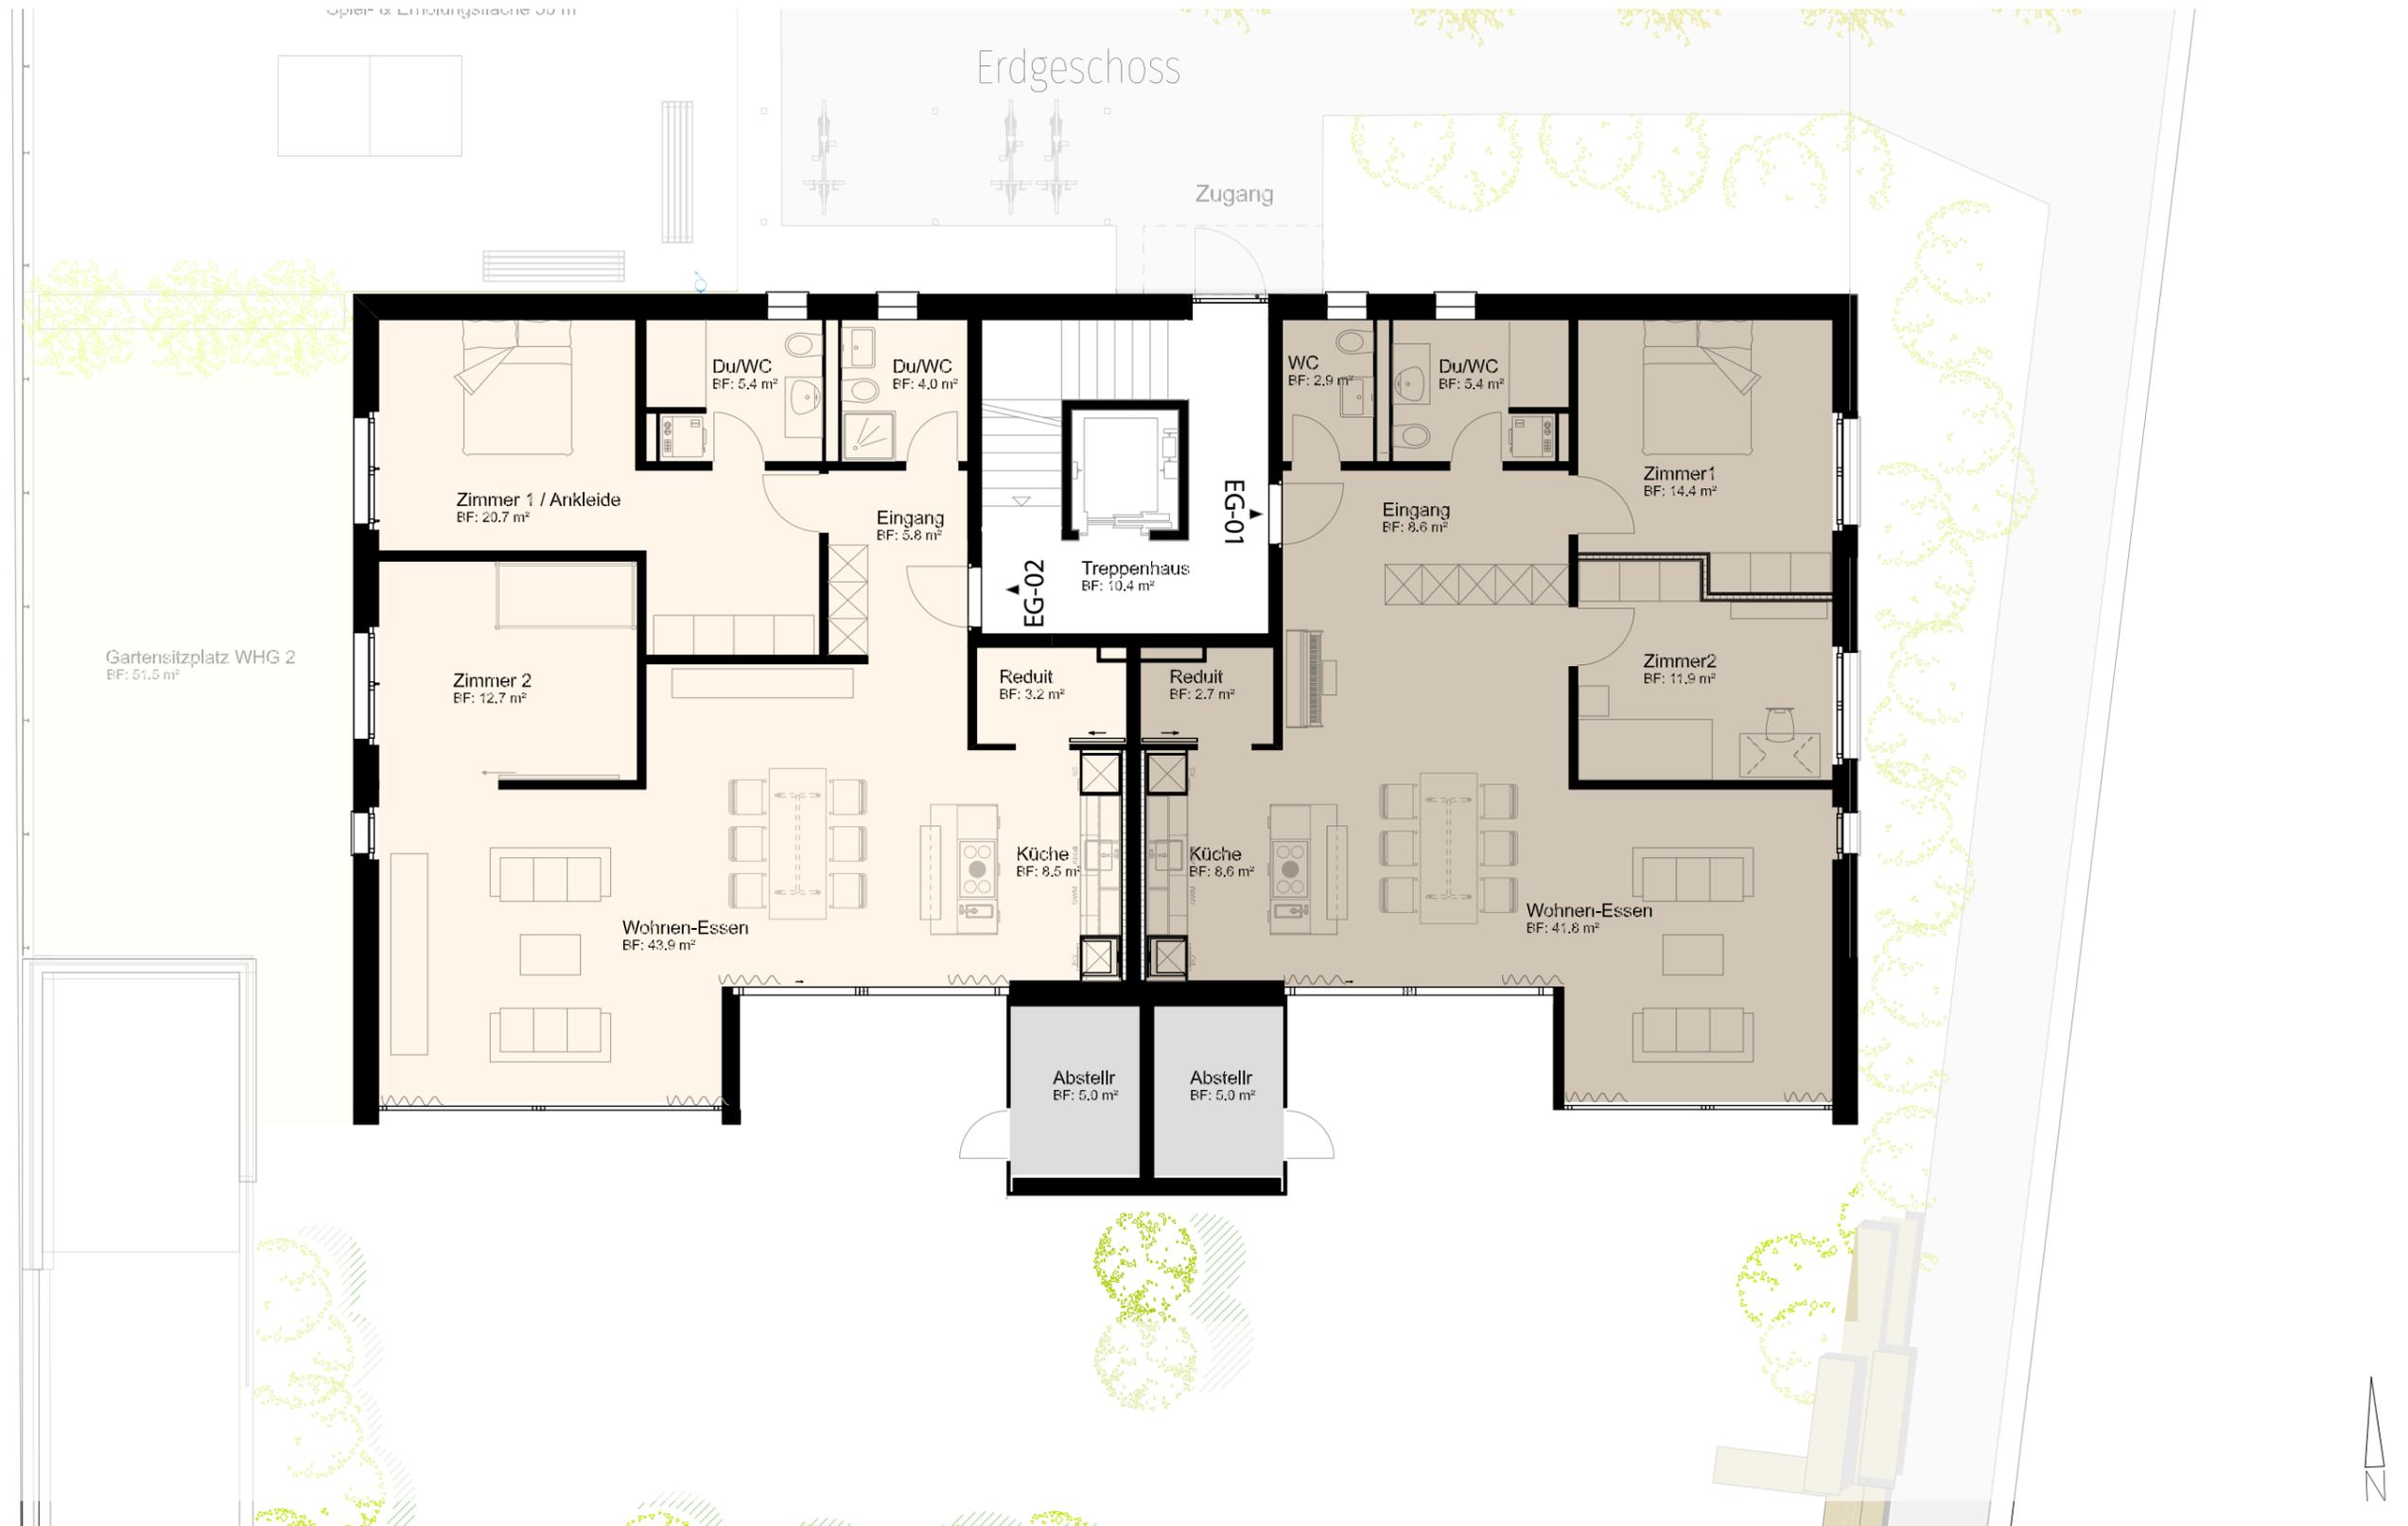

Stäfa Geren

Zeitloser Lebensraum

Obergeschoss

